




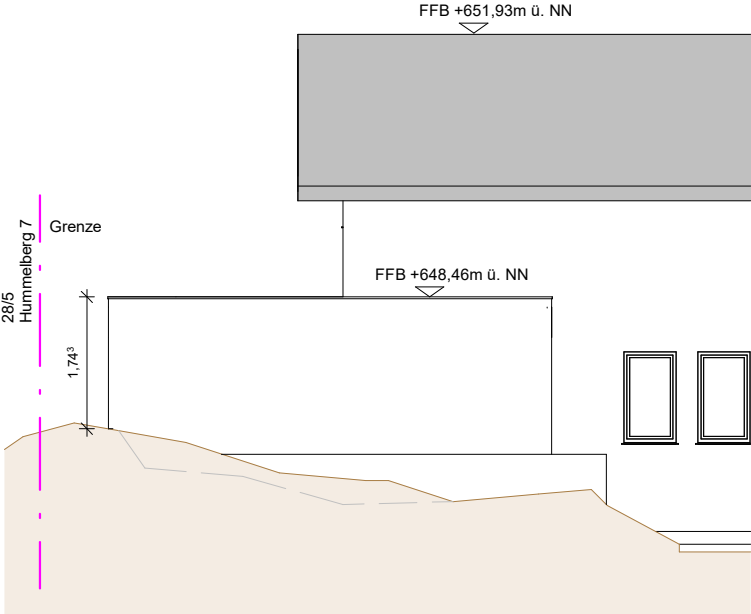


Nordost

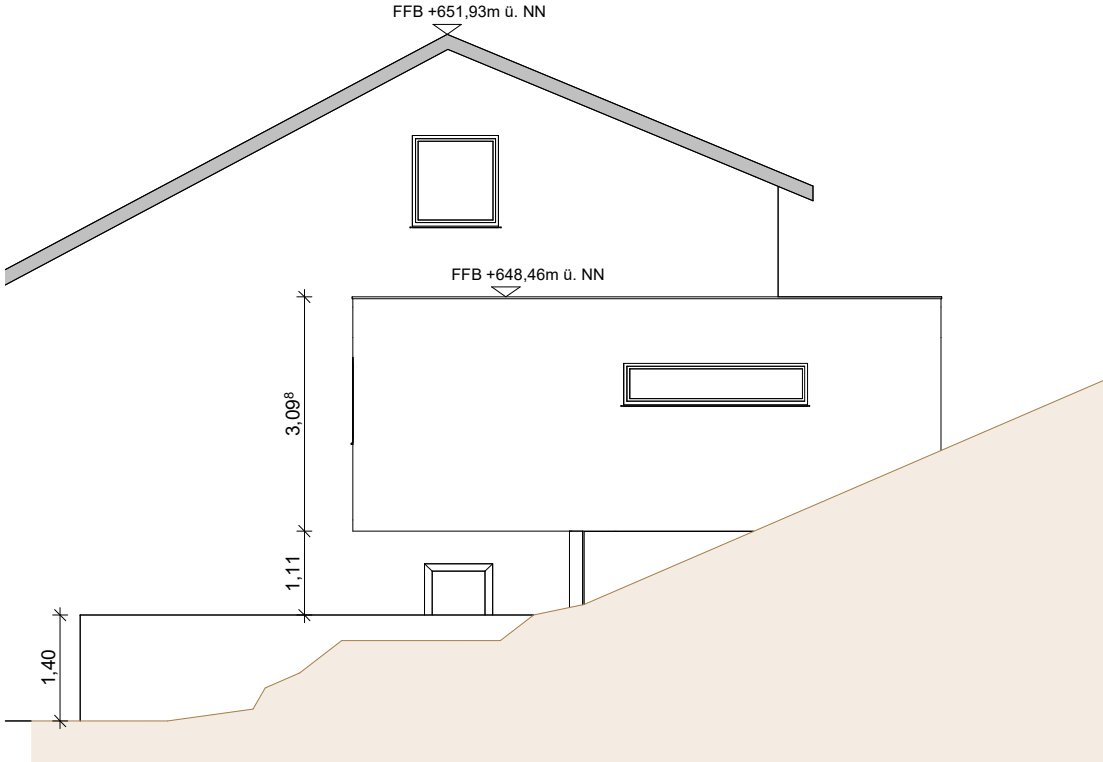


Nordwest

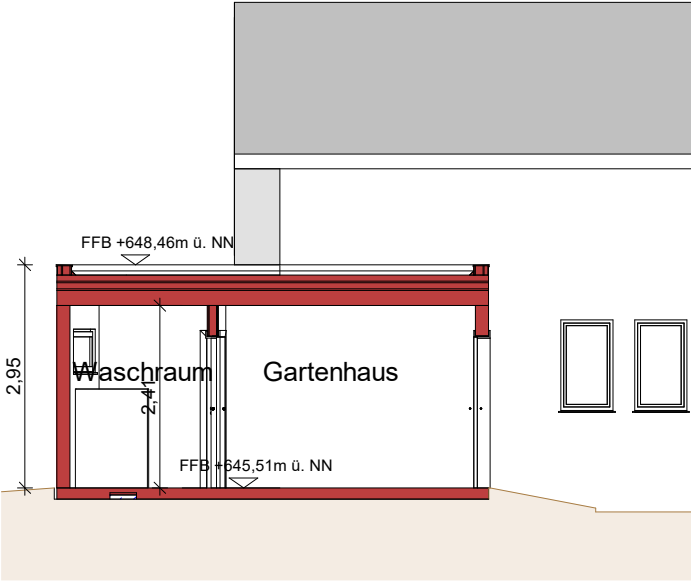

Schnitt 2

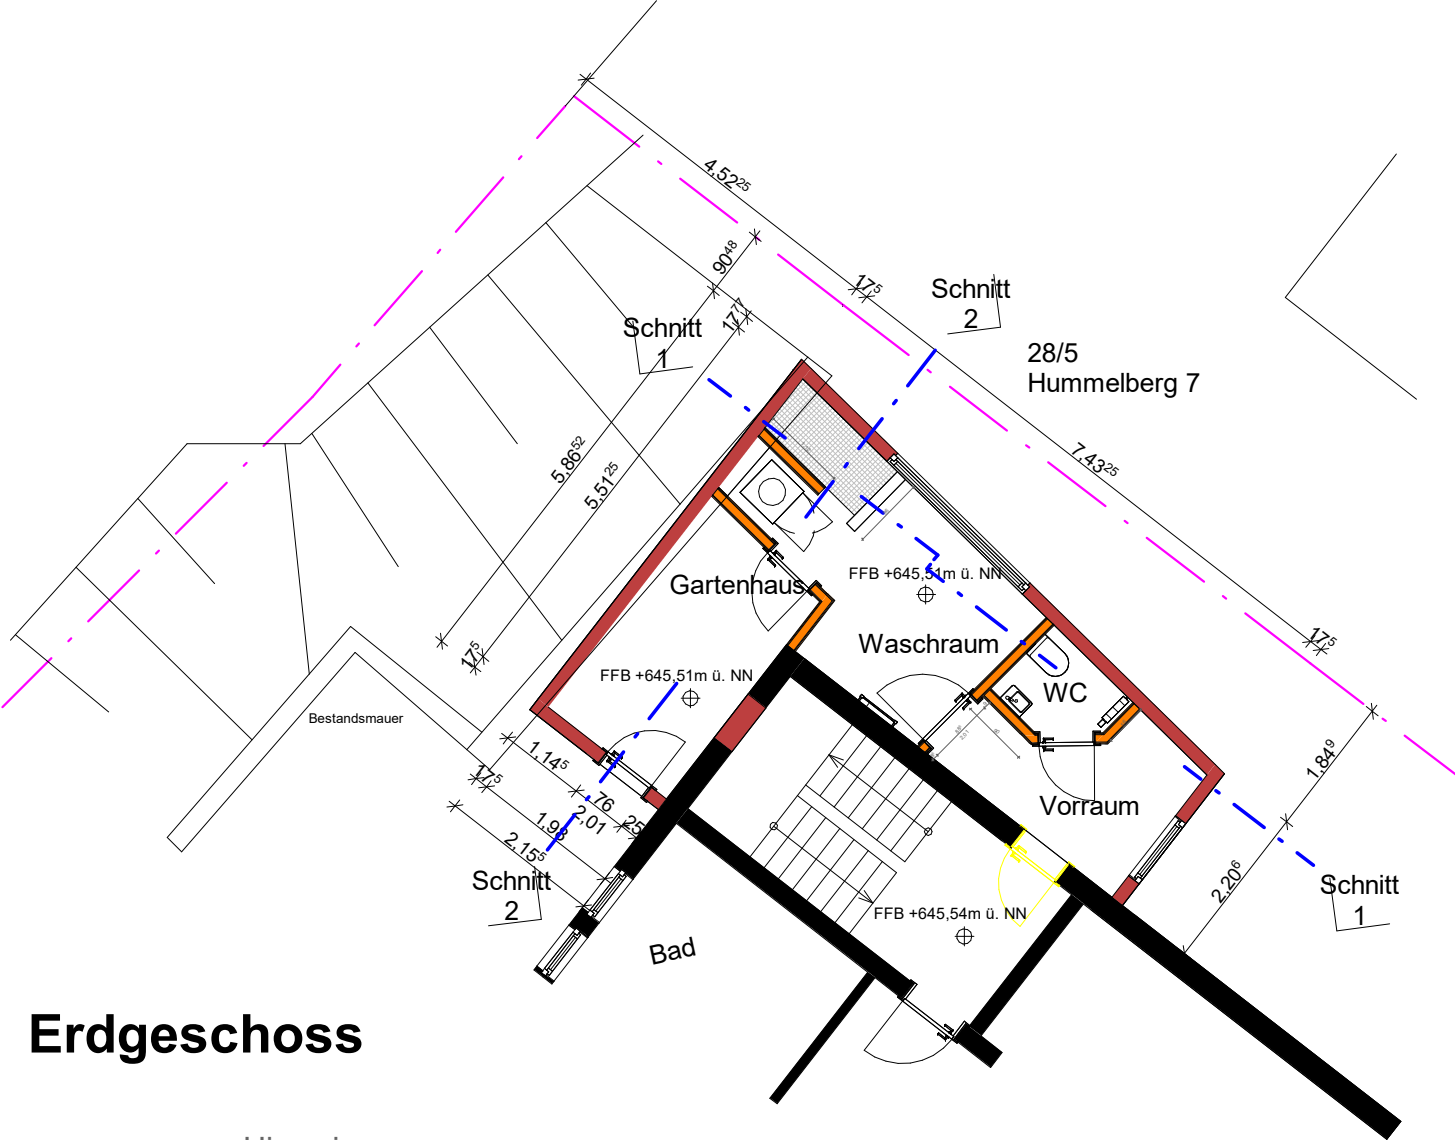

Erdgeschoss

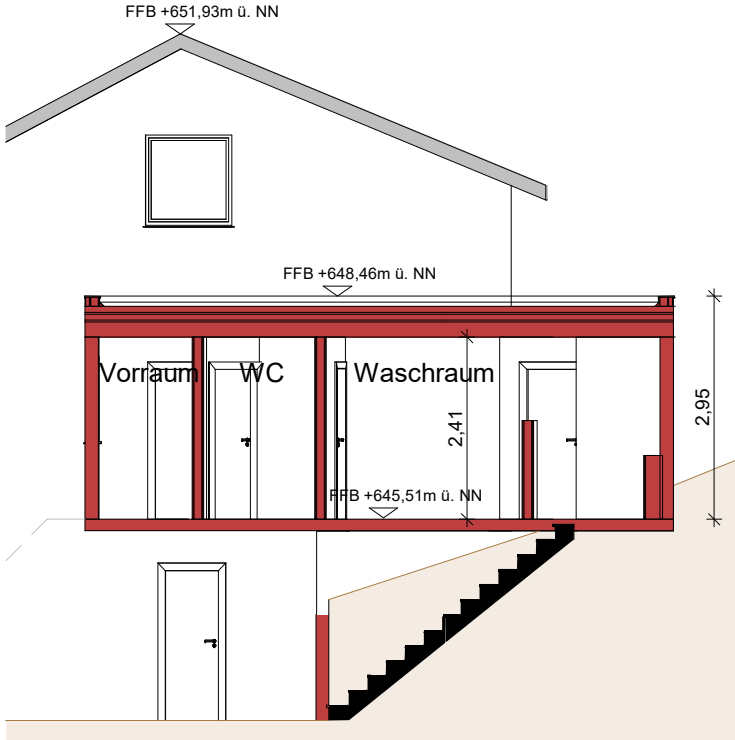

Schnitt 1

**Legende**

- Grenze des Bauvorhabens
- Baugrenze
- Baulinie
- Umgrenzung der Flächen für GA/SP/USP
- vorhandenes Gelände
- neues Gelände

**Hinweise**  
Sämtliche Maße und Höhen sind vor Ort zu prüfen! - und gegebenenfalls anzupassen. Die Zeichnungen gelten nur im Zusammenhang mit der Statik und den Positionsplänen! Bei Abweichungen gelten die Positionspläne. Die Maße der Fensterbrüstungen und Türöffnungen beziehen sich auf OK RFB. Eine Weitergabe dieser Planung an Dritte ohne schriftliche Genehmigung von Werner Wohnbau GmbH & Co. KG ist nicht gestattet und führt zu Schadenersatzansprüchen. Änderungen der Entwurfsplanung sind vorbehalten.

|                                           |                                                                           |          |                                                                                 |
|-------------------------------------------|---------------------------------------------------------------------------|----------|---------------------------------------------------------------------------------|
| Anbau eines Gartenhauses und Wäscheraumes |                                                                           |          | Bauherr:<br>Julia Mancao<br>Mike Meister<br>Hummelberg 7<br>78078 Niedereschach |
| Plannamen:                                | Entwurfsverfasser:                                                        |          |                                                                                 |
| Grundriss / Schnitt / Ansichten           | Mike Meister<br>Hummelberg 7<br>78078 Niedereschach<br>Tel.: 0170/8313698 |          |                                                                                 |
| Flurstücksnummer:                         | 28/1                                                                      |          |                                                                                 |
| Plan Nr. N 1                              | Datum: 20.02.2026                                                         | Maßstab: | Bauort:<br>Hummelberg 7<br>78078 Niedereschach                                  |